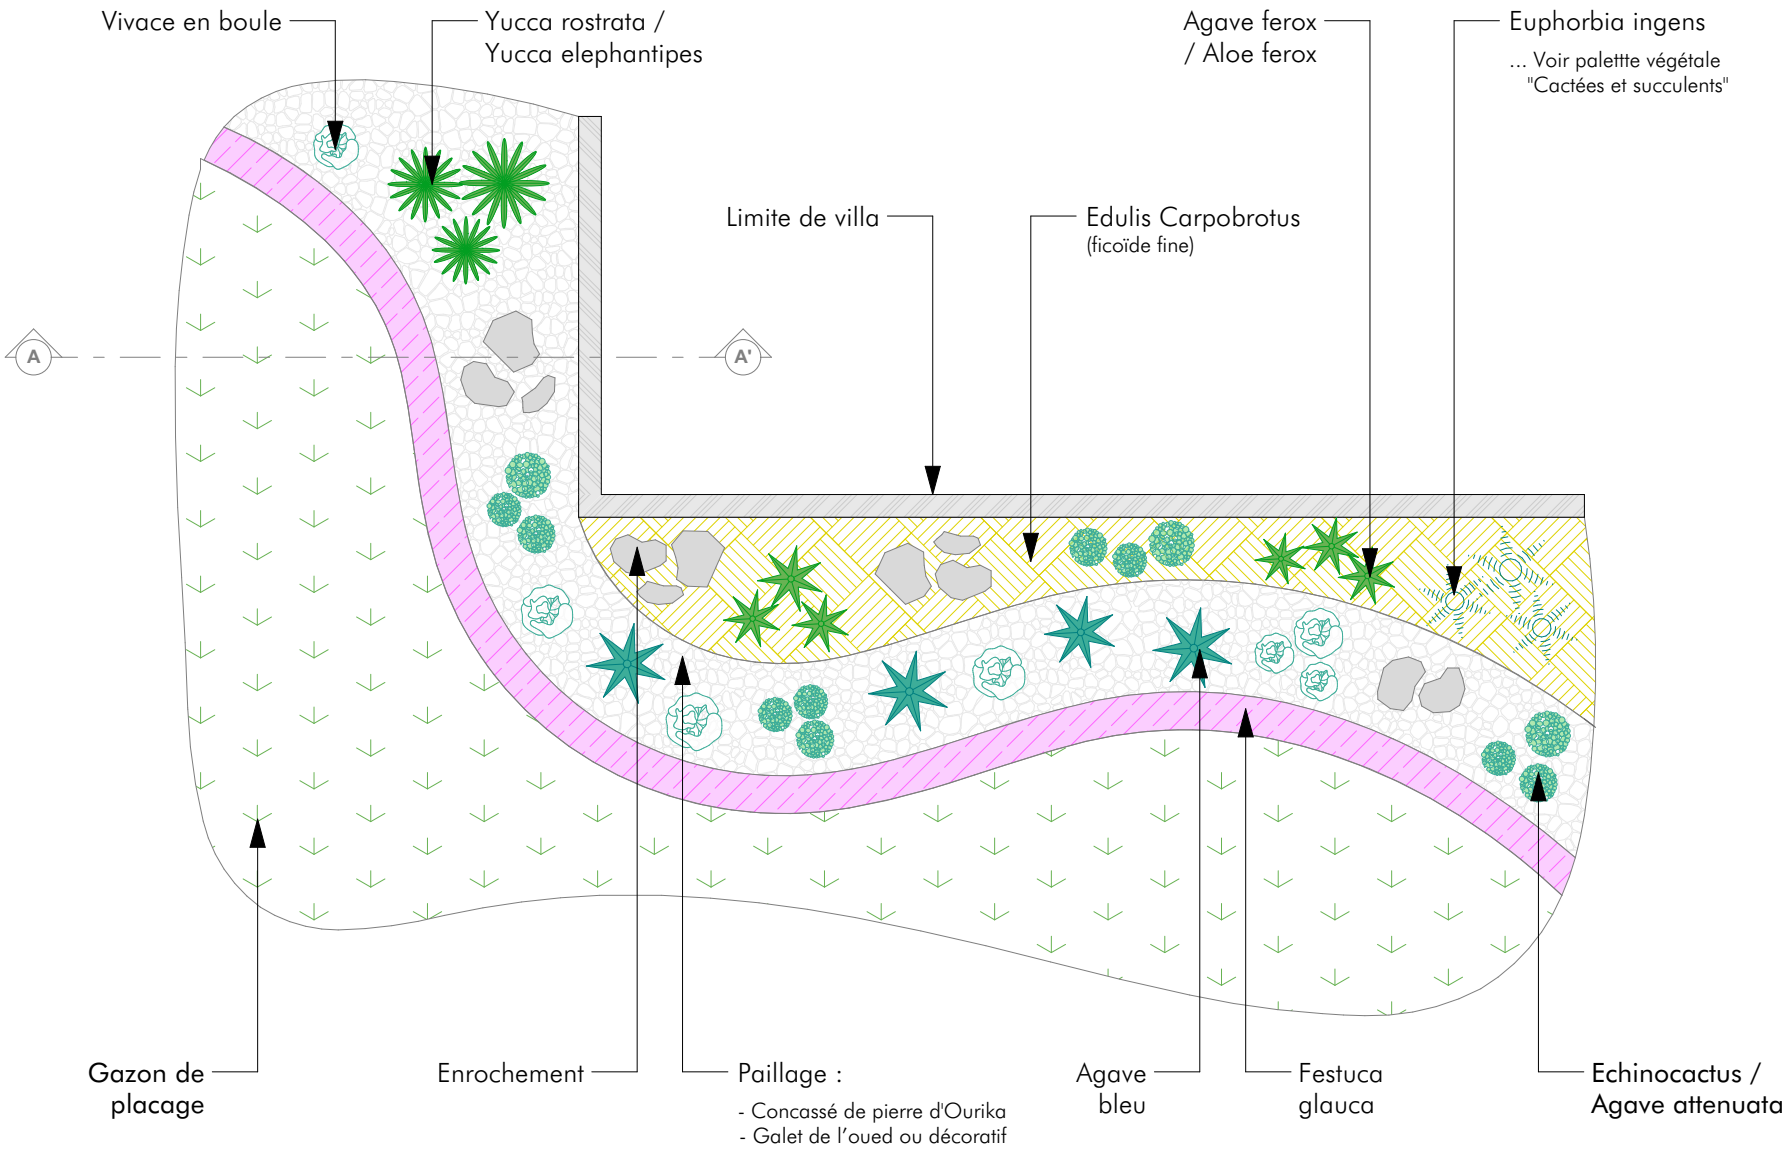

PAYSAGE M
Etudes & Travaux Paysagers

PLAN DE JARDIN TYPE :

JARDIN SEC

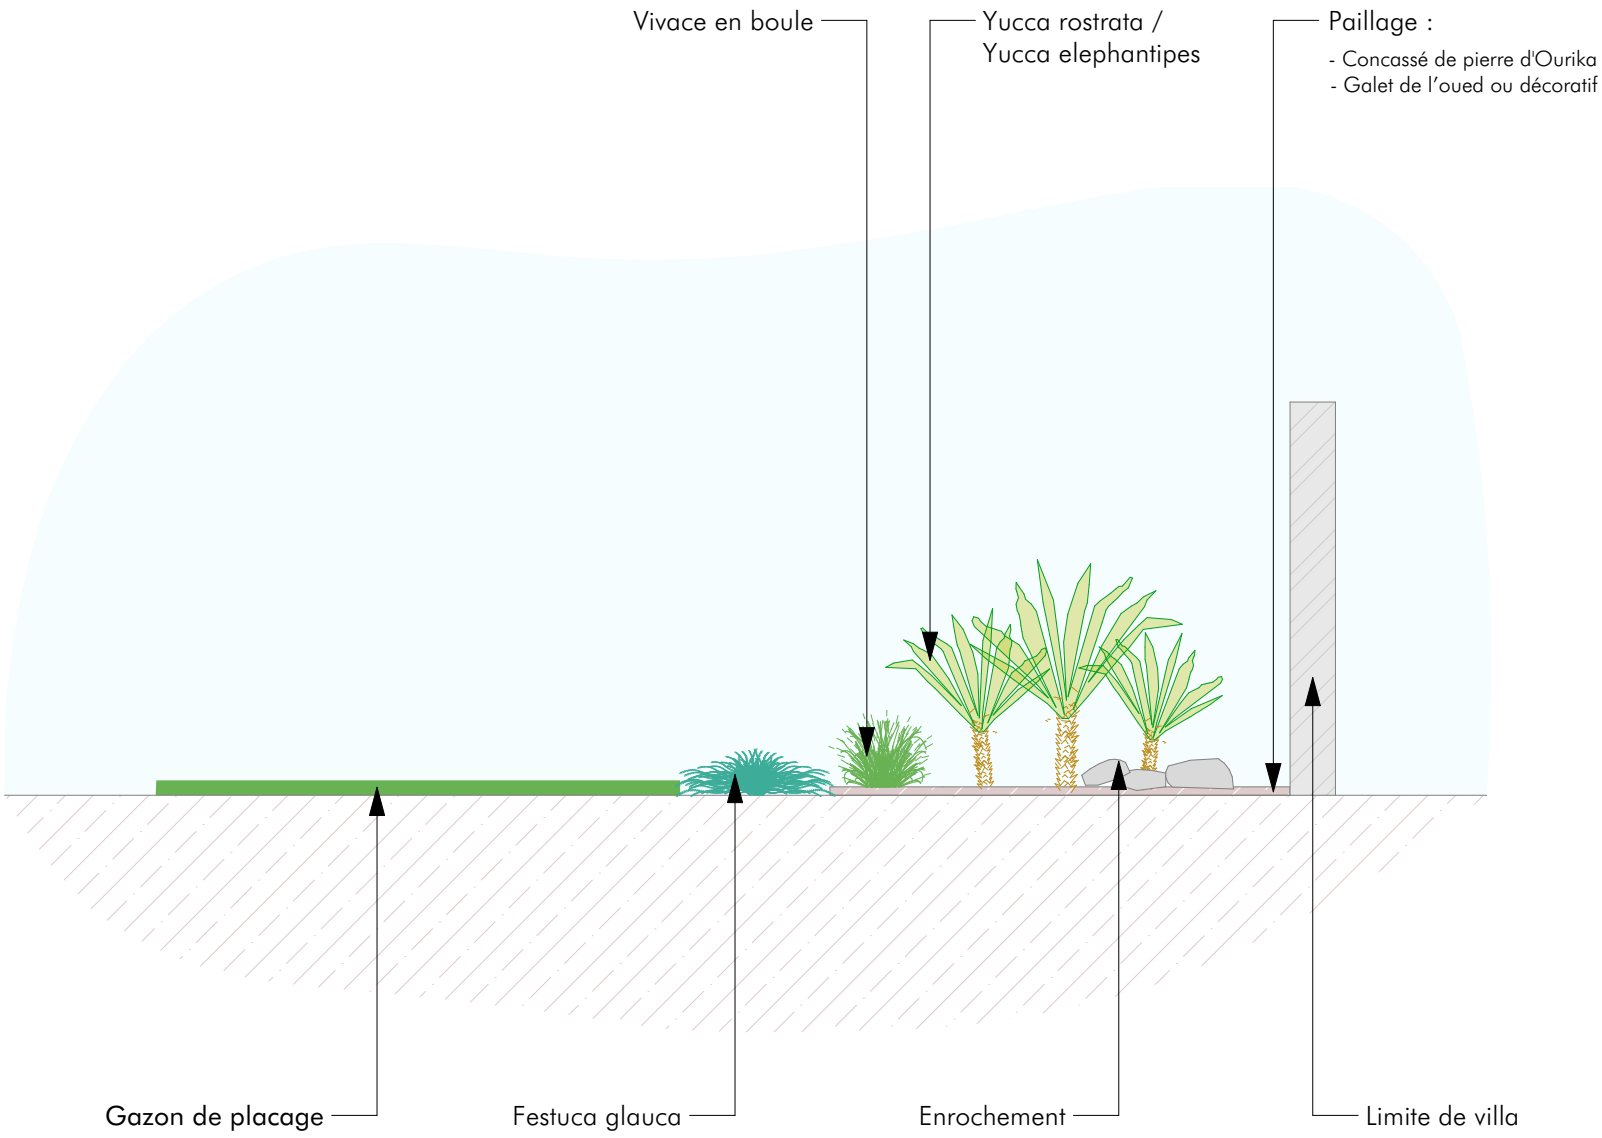

PAYSAGE M
Etudes & Travaux Paysagers

COUPE AA' :

JARDIN SEC